

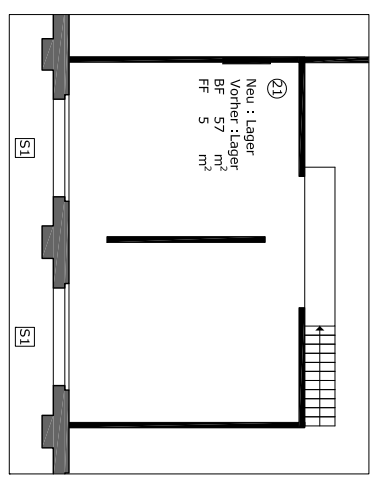


- [B] Fassadenbau: U=0.23 W/m<sup>2</sup>K
- [B] Dreischichtplatte
- Folie, PE 19 mm
- Unterkonstruktion ausgedämmt weberthem MW 032 Fassade 160 mm
- Windpappel 2 mm
- Hinterlüftungsebene 30 mm
- Metallplatte gestrichen wie Bestand 2 mm
- [T] Neue Eingangstür U=1.6 W/m<sup>2</sup>K
- [F] Neue Öffnungstügel für RWA U=1.3 W/m<sup>2</sup>K
- [F] Neue Öffnungstügel für RWA U=1.3 W/m<sup>2</sup>K
- [S] Sonnenschutz vorhanden

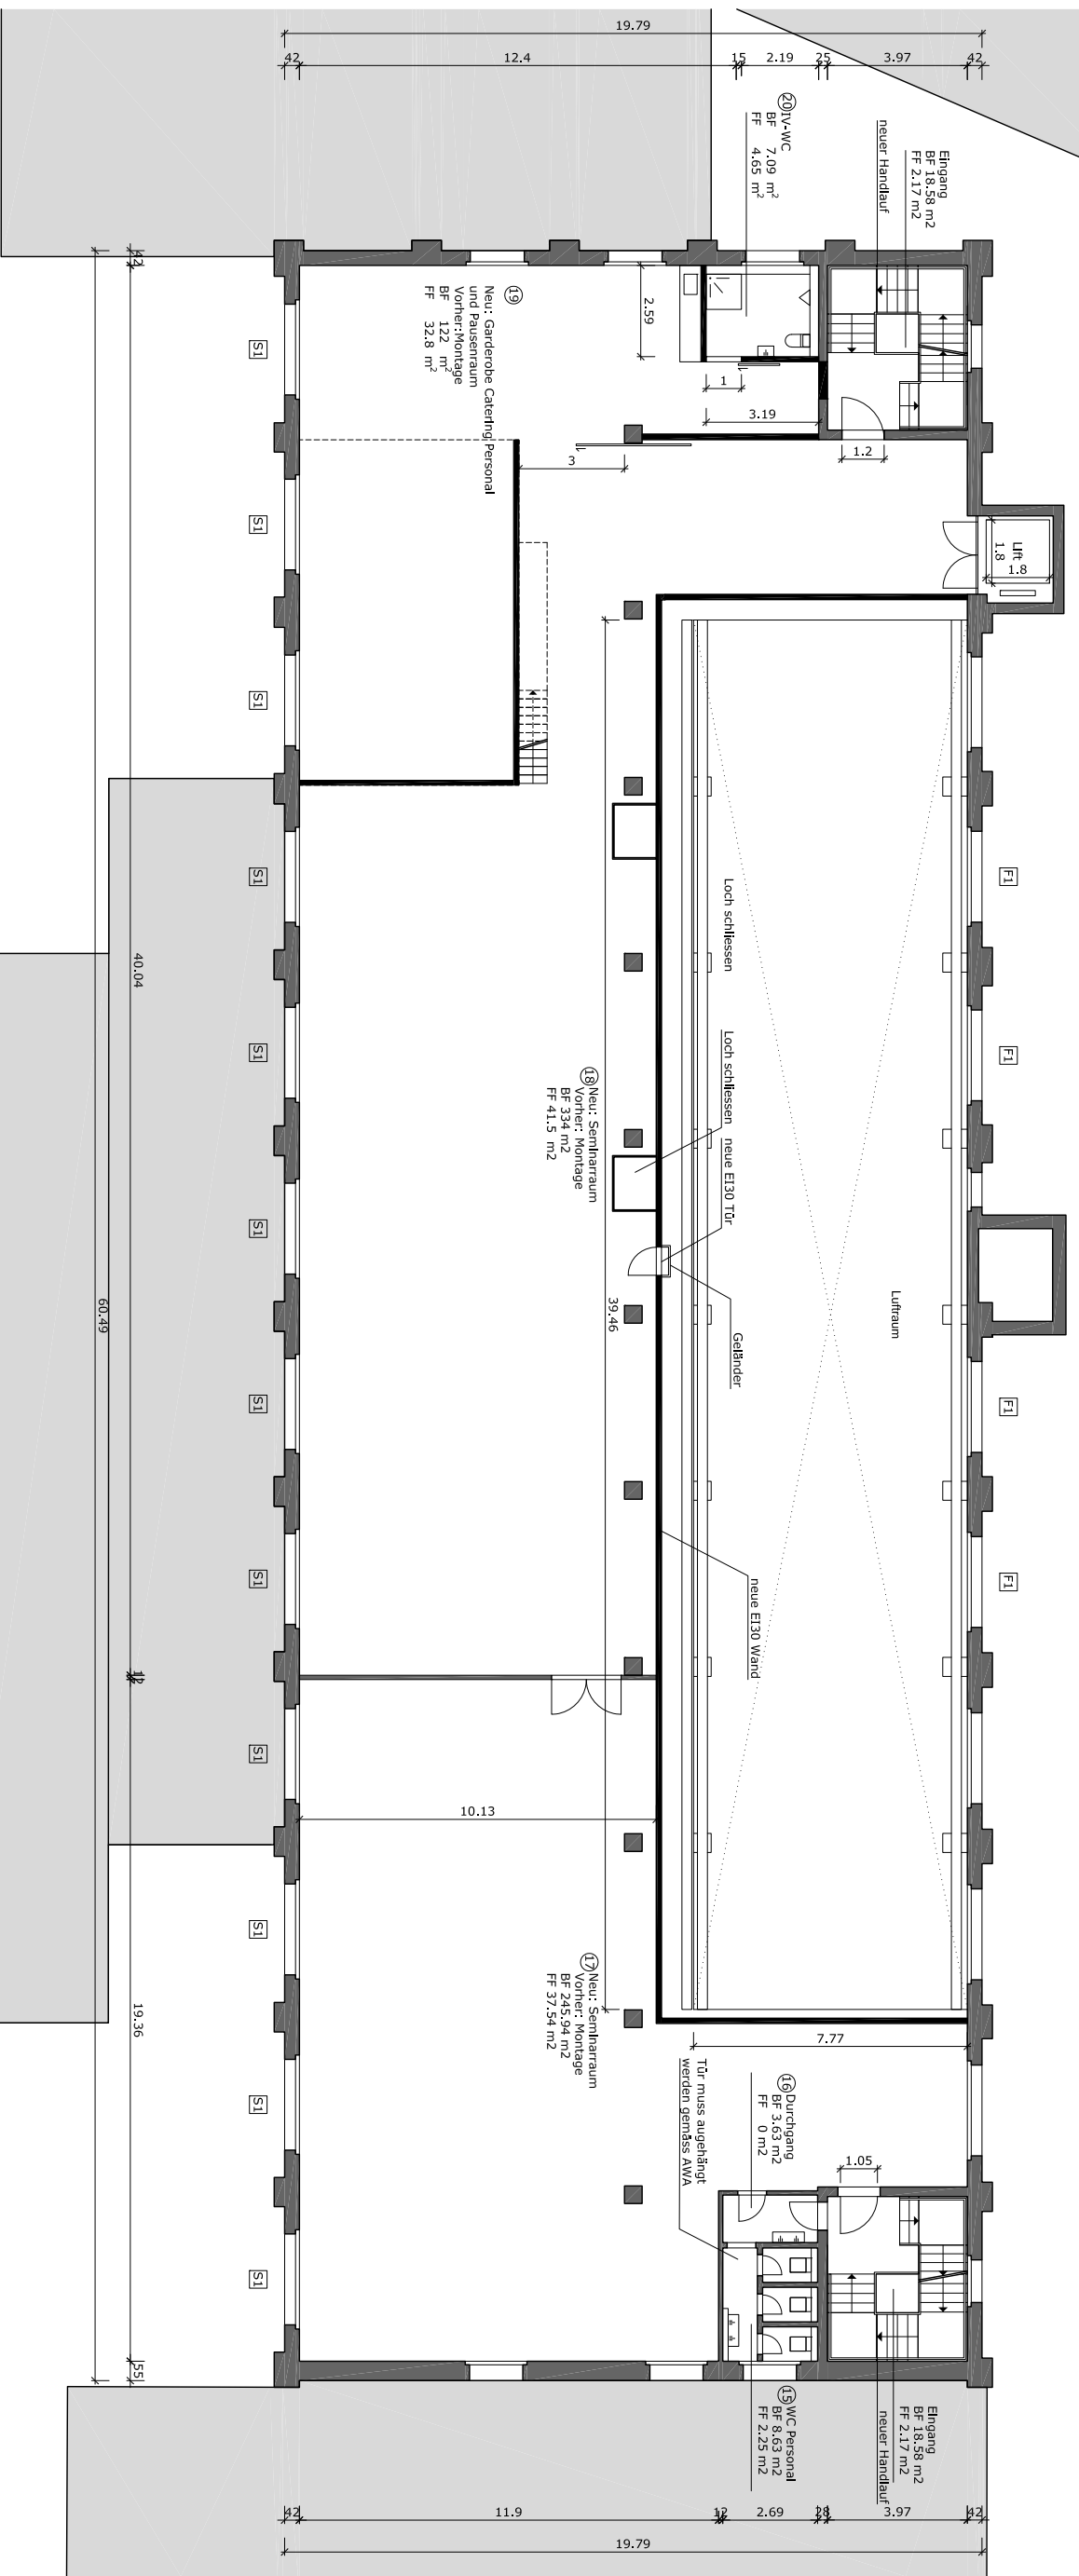

Grundriss Mezzanine über Pausenraum 9

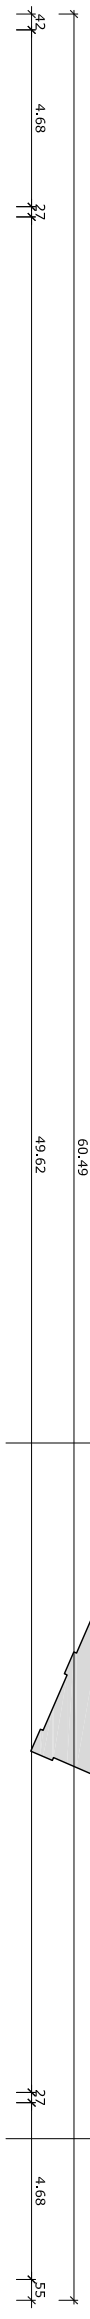